


明戸地区海岸防潮堤復旧全延長ΣL=449.397m

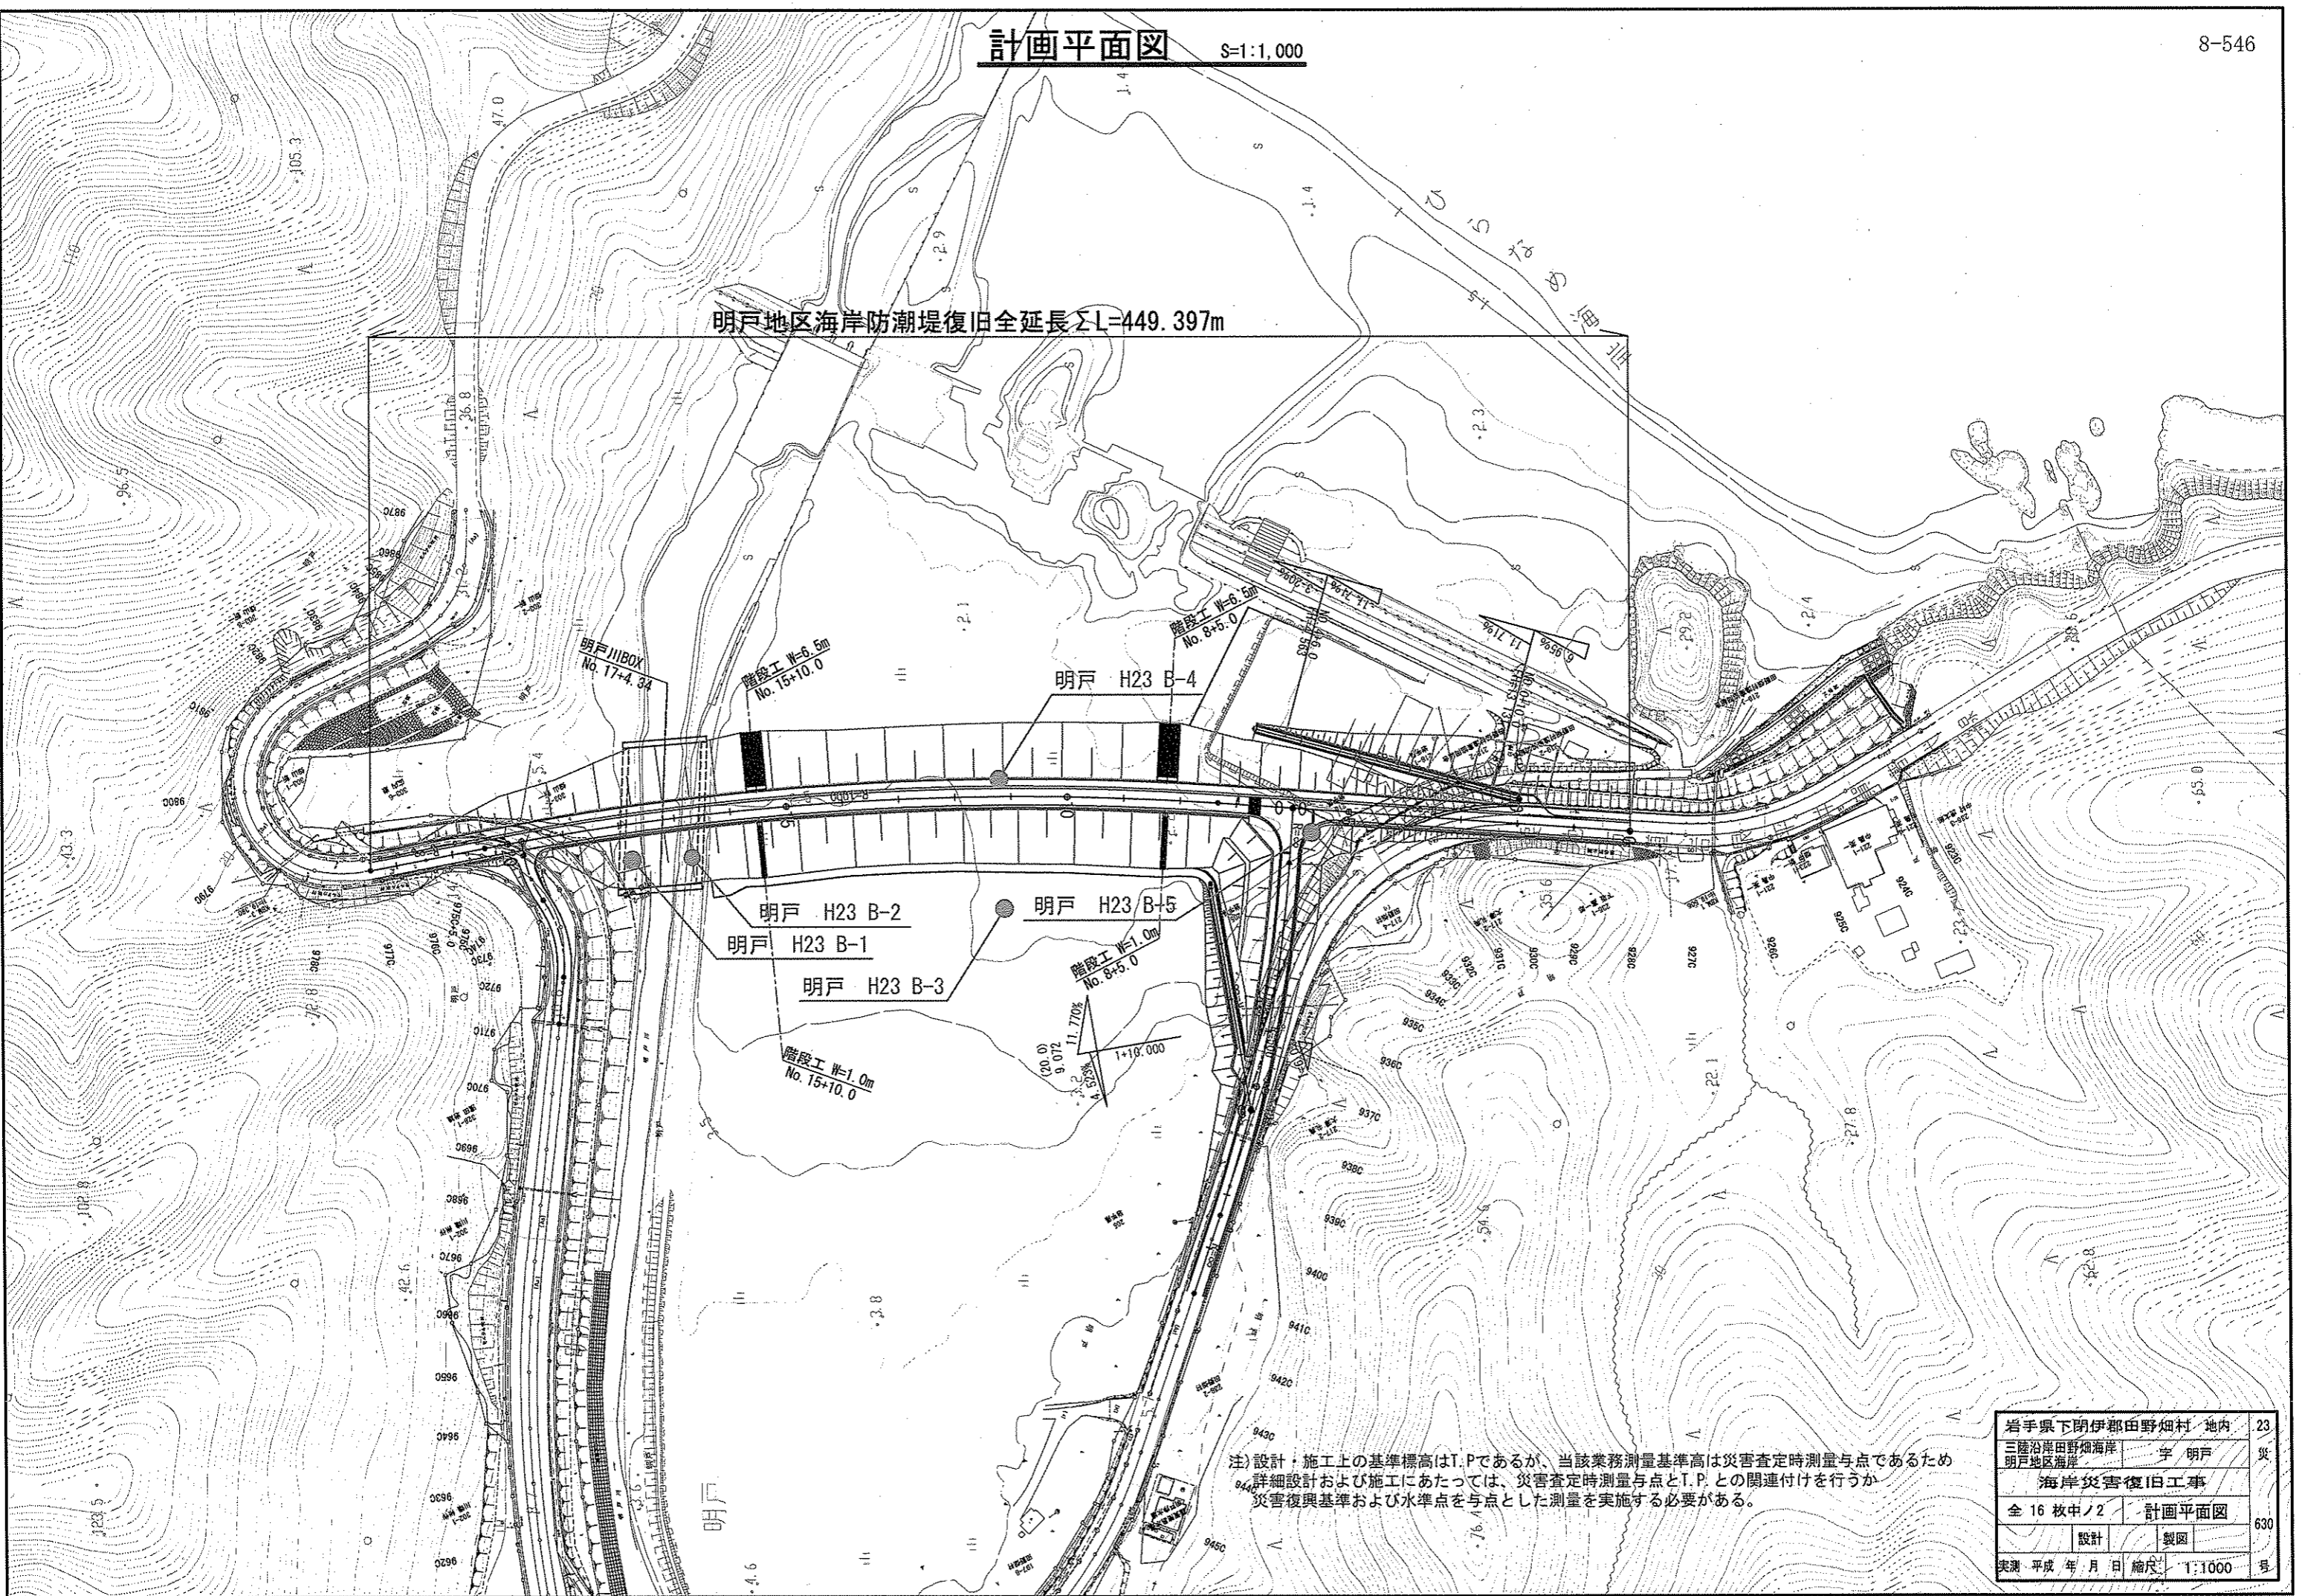

注) 設計・施工上の基準標高はT.Pであるが、当該業務測量基準高は災害査定時測量与点であるため  
 詳細設計および施工にあたっては、災害査定時測量与点とT.P.との関連付けを行うか  
 災害復興基準および水準点を与点とした測量を実施する必要がある。

岩手県下閉伊郡田野畑村 地内	23
三陸沿岸田野畑海岸 明戸地区海岸	宇 明戸 災
海岸災害復旧工事	
全 16 枚中ノ2	計画平面図
設計	製図
実測 平成 年 月 日 縮尺	1:1000 号

